


BYTOVÝ DŮM SUCHDOLSKÉ NÁMĚSTÍ

www.bytysuchdol.cz

1PP

Sklepní kóje

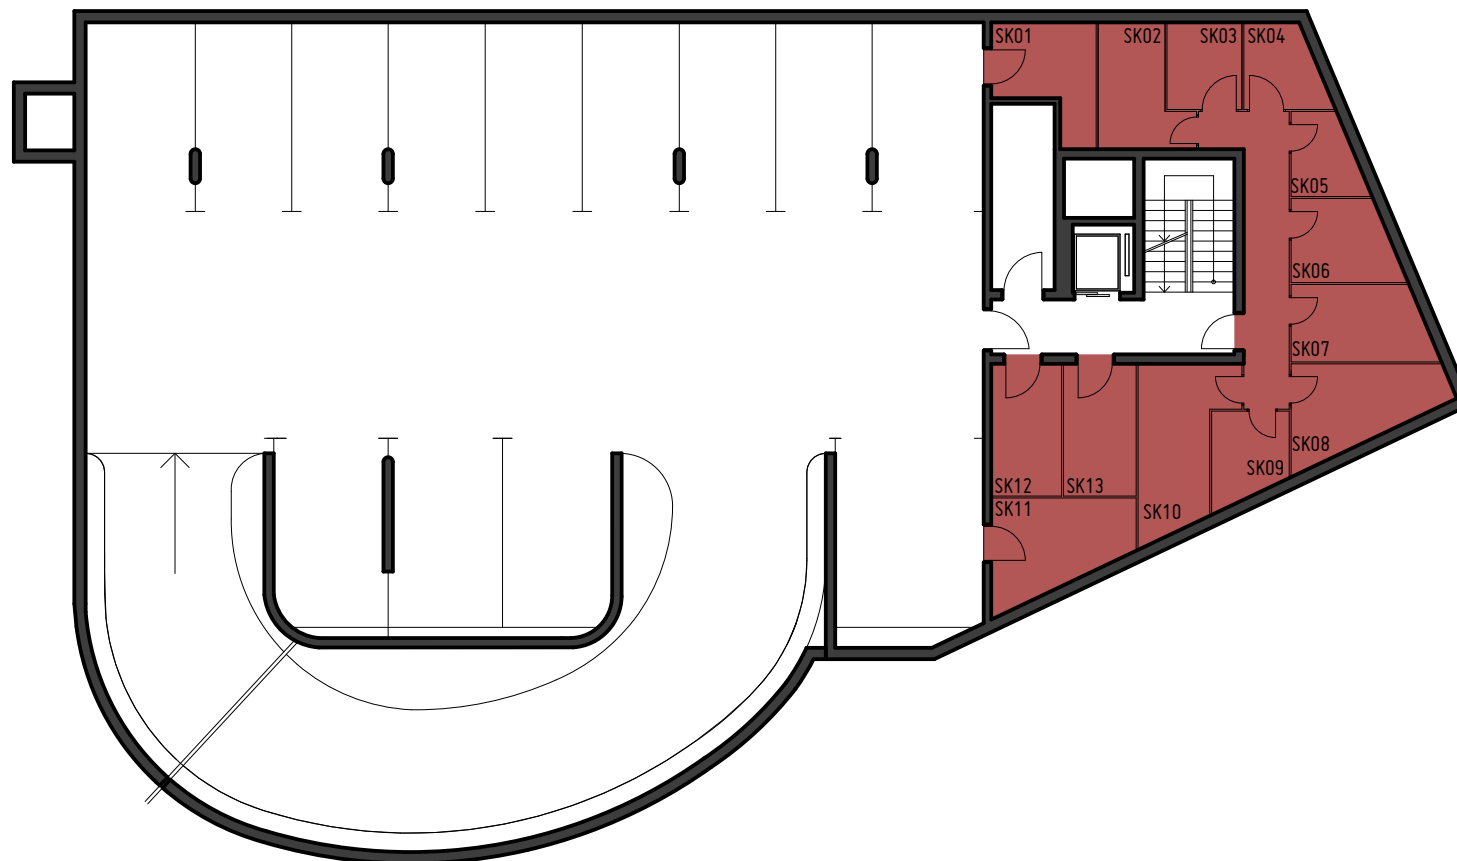

Číslo park. st: Výměra [m²]:

| | |
|----|--------|
| 01 | 7,5 |
| 02 | 7,1 |
| 03 | 5,0 |
| 04 | 5,2 |
| 05 | 4,3 |
| 06 | 6,4 |
| 07 | 7,8 |
| 08 | 8,5 |
| 09 | 4,7 |
| 10 | 9,5 |
| 11 | 8,8 |
| 12 | 6,6 |
| 13 | 7,1 |
| | Σ 88,5 |

0 1 2 3 4 5m



KONTAKT mobil: 731 126 095 | telefon: 271 016 214 | info@sdbohemiagroup.cz **INVESTOR** SD Bohemia Group a.s. | IČ 289 92 466 | Ukrajinská 1488/10, Praha 10

SD Bohemia Group

Uvedená vyobrazení (zejména půdorysu a návrhu zařízení interiéřů) jsou pouze ilustrativní a nemusí zcela odpovídat stavebně-technickému řešení bytu. Vyobrazená zařízení a vybavení nejsou součástí dodávky. Přesný rozsah dodávky je specifikován ve smlouvě. *Prodejní plocha bytu je vypočtena dle nařízení vlády č. 66/2013 Sb.