


BYTOVÝ DŮM SUCHDOLSKÉ NÁMĚSTÍ

www.bytysuchdol.cz

1PP

Parkovací
stání

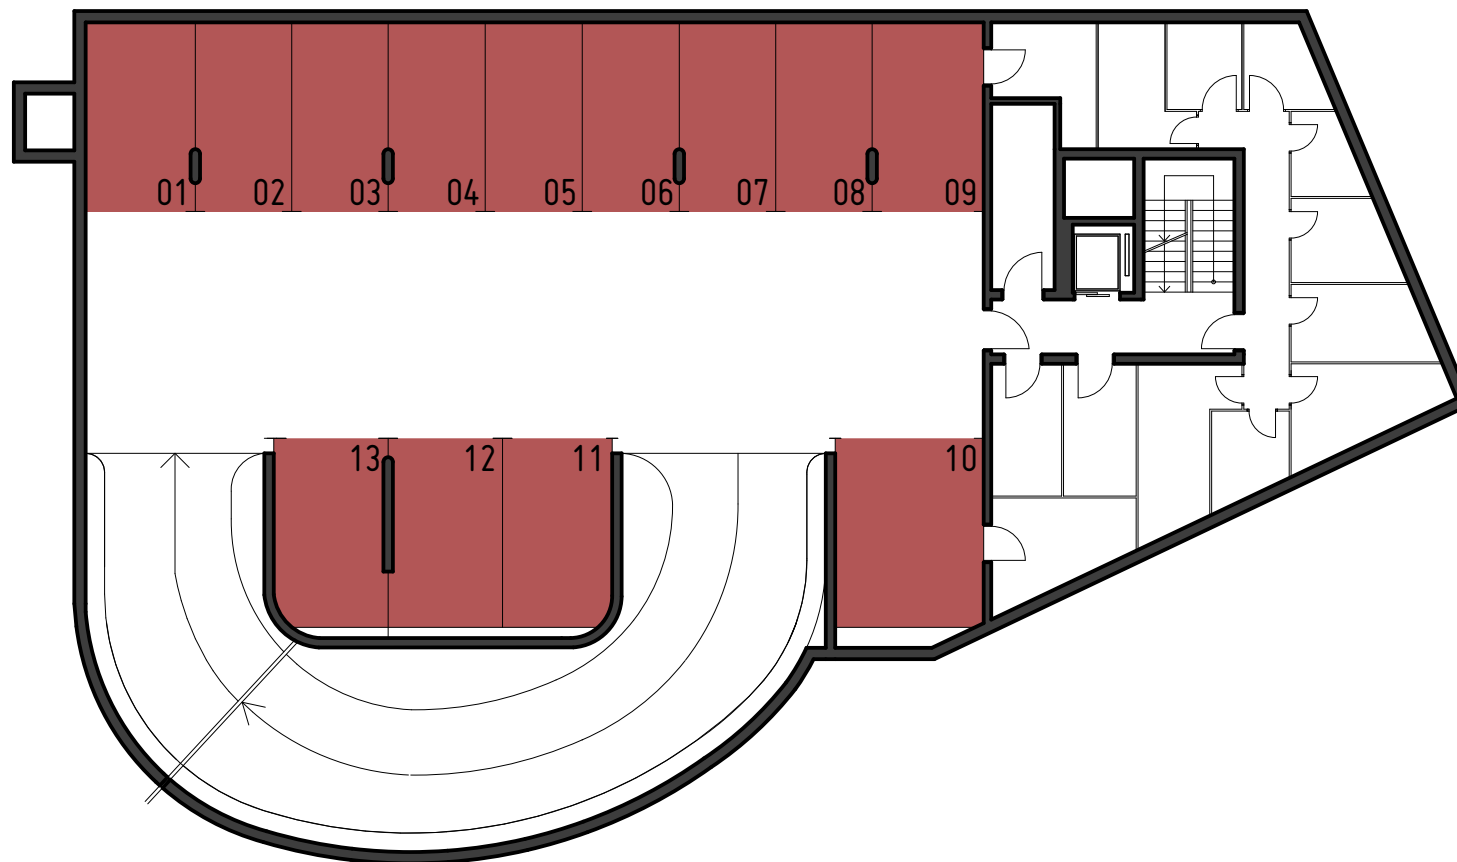

Číslo park. st: Výměra [m²]:

01	14,8
02	13,0
03	13,0
04	13,1
05	13,2
06	13,1
07	13,0
08	13,0
09	13,0
10	17,5
11	14,4
12	14,8
13	14,6
	Σ 180,5

0 1 2 3 4 5m



KONTAKT mobil: 731 126 095 | telefon: 271 016 214 | info@sdbohemiagroup.cz **INVESTOR** SD Bohemia Group a.s. | IČ 289 92 466 | Ukrajinská 1488/10, Praha 10

SD Bohemia Group

Uvedená vyobrazení (zejména půdorysu a návrhu zařízení interiéru) jsou pouze ilustrativní a nemusí zcela odpovídat stavebně-technickému řešení bytu. Vyobrazená zařízení a vybavení nejsou součástí dodávky. Přesný rozsah dodávky je specifikován ve smlouvě. *Prodejní plocha bytu je vypočtena dle nařízení vlády č. 66/2013 Sb.