


BYTOVÝ DŮM SUCHDOLSKÉ NÁMĚSTÍ

www.bytysuchdol.cz

2PP

Parkovací
stání

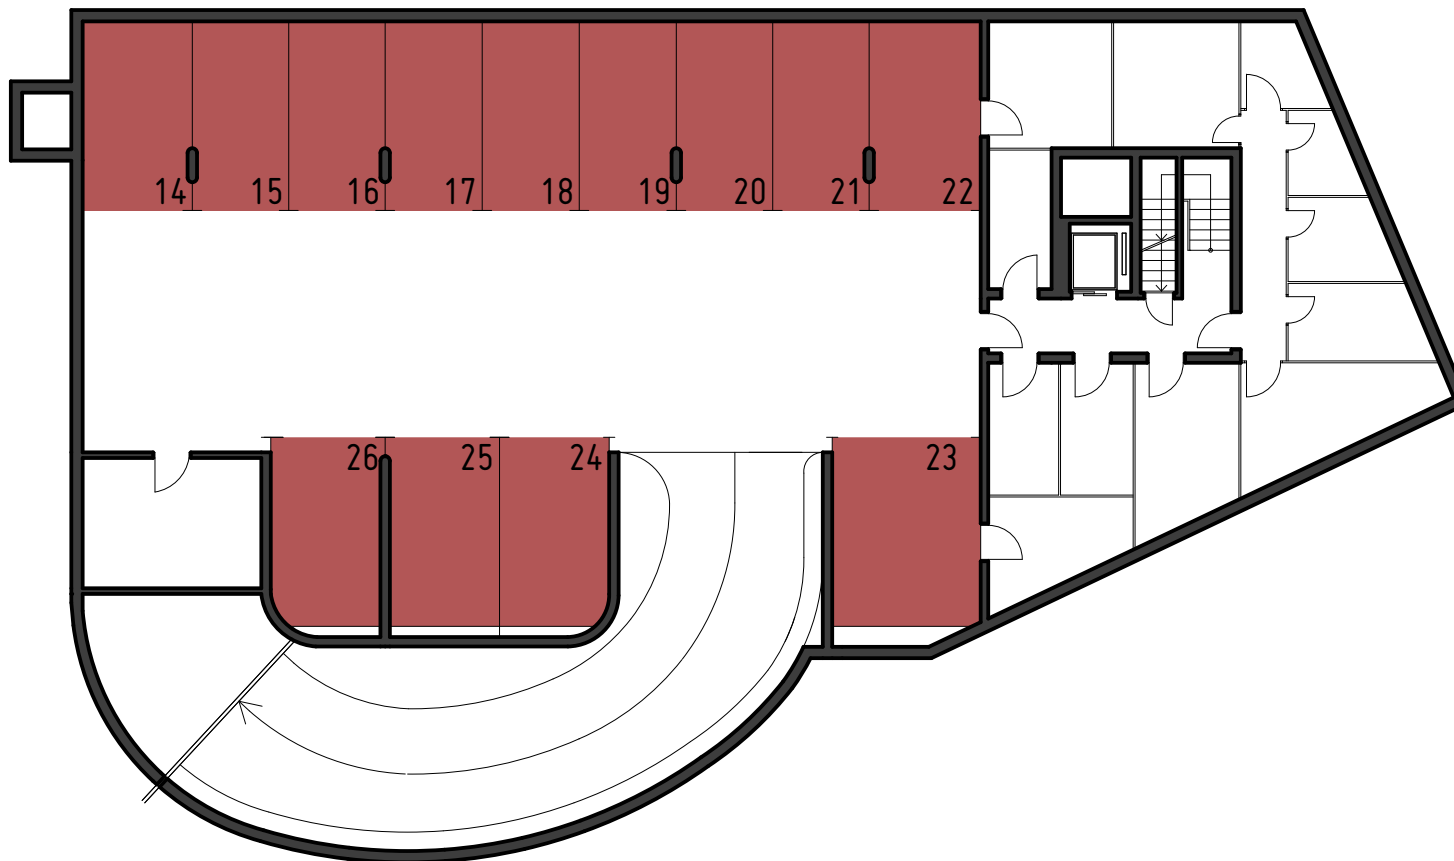

Číslo park. st: Výměra [m²]:

14	14,8
15	13,0
16	13,0
17	13,1
18	13,2
19	13,1
20	13,0
21	13,0
22	13,0
23	17,5
24	14,4
25	14,6
26	14,4
	Σ 180,1

0 1 2 3 4 5m



KONTAKT mobil: 731 126 095 | telefon: 271 016 214 | info@sdbohemiagroup.cz **INVESTOR** SD Bohemia Group a.s. | IČ 289 92 466 | Ukrajinská 1488/10, Praha 10

SD Bohemia Group

Uvedená vyobrazení (zejména půdorysu a návrhu zařízení interiéru) jsou pouze ilustrativní a nemusí zcela odpovídat stavebně-technickému řešení bytu. Vyobrazená zařízení a vybavení nejsou součástí dodávky. Přesný rozsah dodávky je specifikován ve smlouvě. *Prodejní plocha bytu je vypočtena dle nařízení vlády č. 66/2013 Sb.