


BYTOVÝ DŮM SUCHDOLSKÉ NÁMĚSTÍ

www.bytysuchdol.cz

2PP

Sklepní kóje

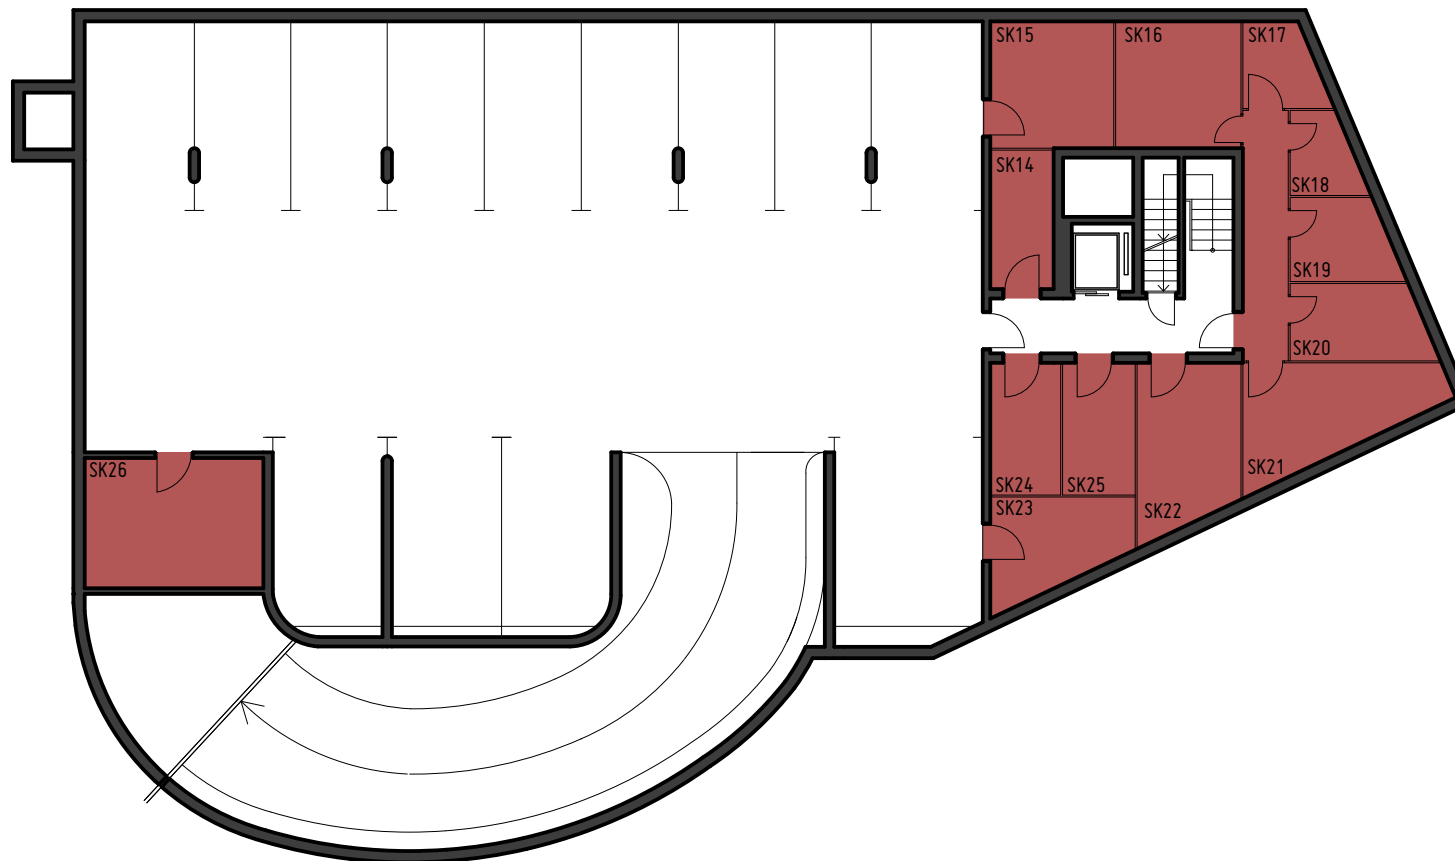

Číslo park. st: Výměra [m²]:

| | |
|----|---------|
| 14 | 6,2 |
| 15 | 11,6 |
| 16 | 11,8 |
| 17 | 5,2 |
| 18 | 4,3 |
| 19 | 6,4 |
| 20 | 7,8 |
| 21 | 12,6 |
| 22 | 11,6 |
| 23 | 8,8 |
| 24 | 6,6 |
| 25 | 7,1 |
| 26 | 16,3 |
| | Σ 116,3 |

0 1 2 3 4 5m



KONTAKT mobil: 731 126 095 | telefon: 271 016 214 | info@sdbohemiagroup.cz **INVESTOR** SD Bohemia Group a.s. | IČ 289 92 466 | Ukrajinská 1488/10, Praha 10

SD Bohemia Group

Uvedená vyobrazení (zejména půdorysu a návrhu zařízení interiéru) jsou pouze ilustrativní a nemusí zcela odpovídat stavebně-technickému řešení bytu. Vyobrazená zařízení a vybavení nejsou součástí dodávky. Přesný rozsah dodávky je specifikován ve smlouvě. *Prodejní plocha bytu je vypočtena dle nařízení vlády č. 66/2013 Sb.